
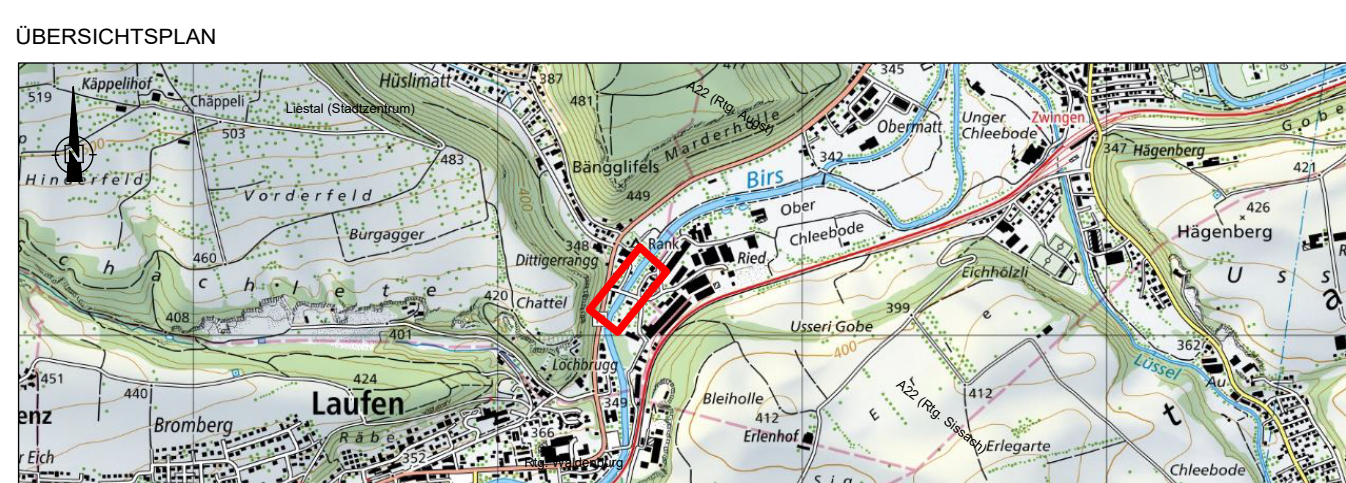


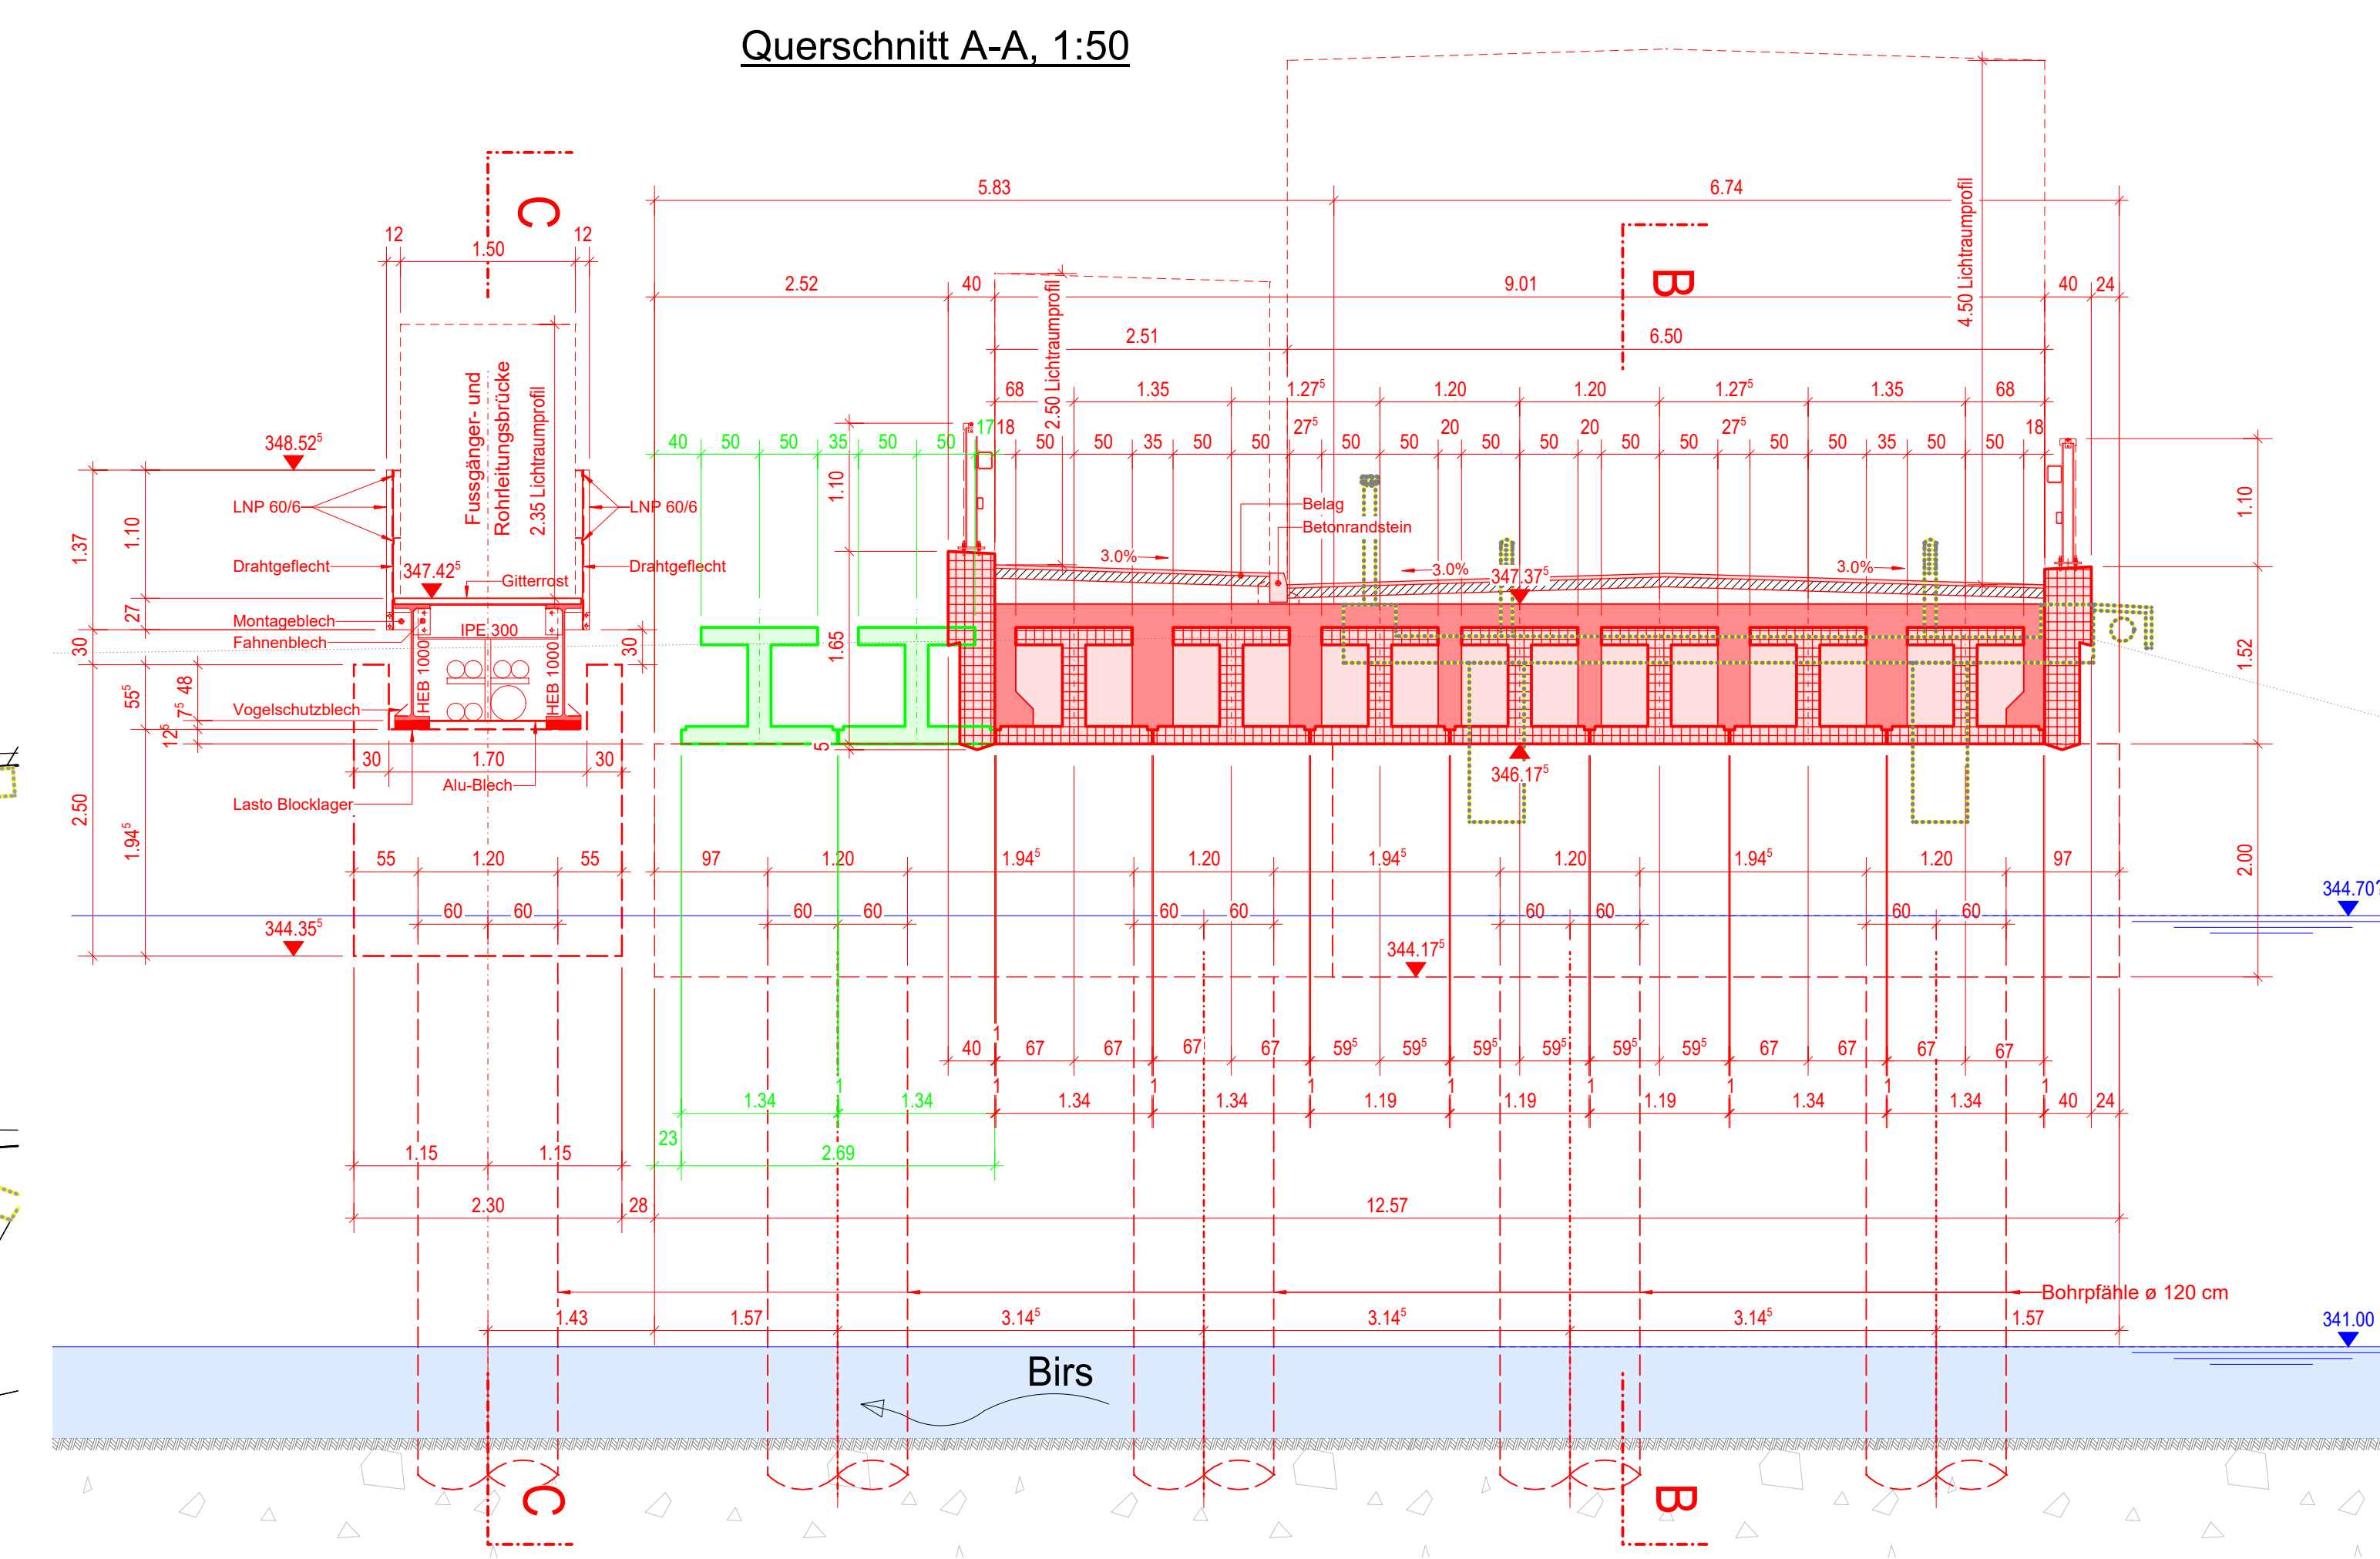

CAD-SYSTEM: Altplan			
PLANFORMAT: 120 x 840	MASSTAB: 1 : 50 / 100		
PLANNUMMER: PROJEKTVERRÄSSER			
704241.33-101			
PROJEKTVERRÄSSER		INDEX	DATUM
		A	11.06.2025
		B	
		C	
		D	