


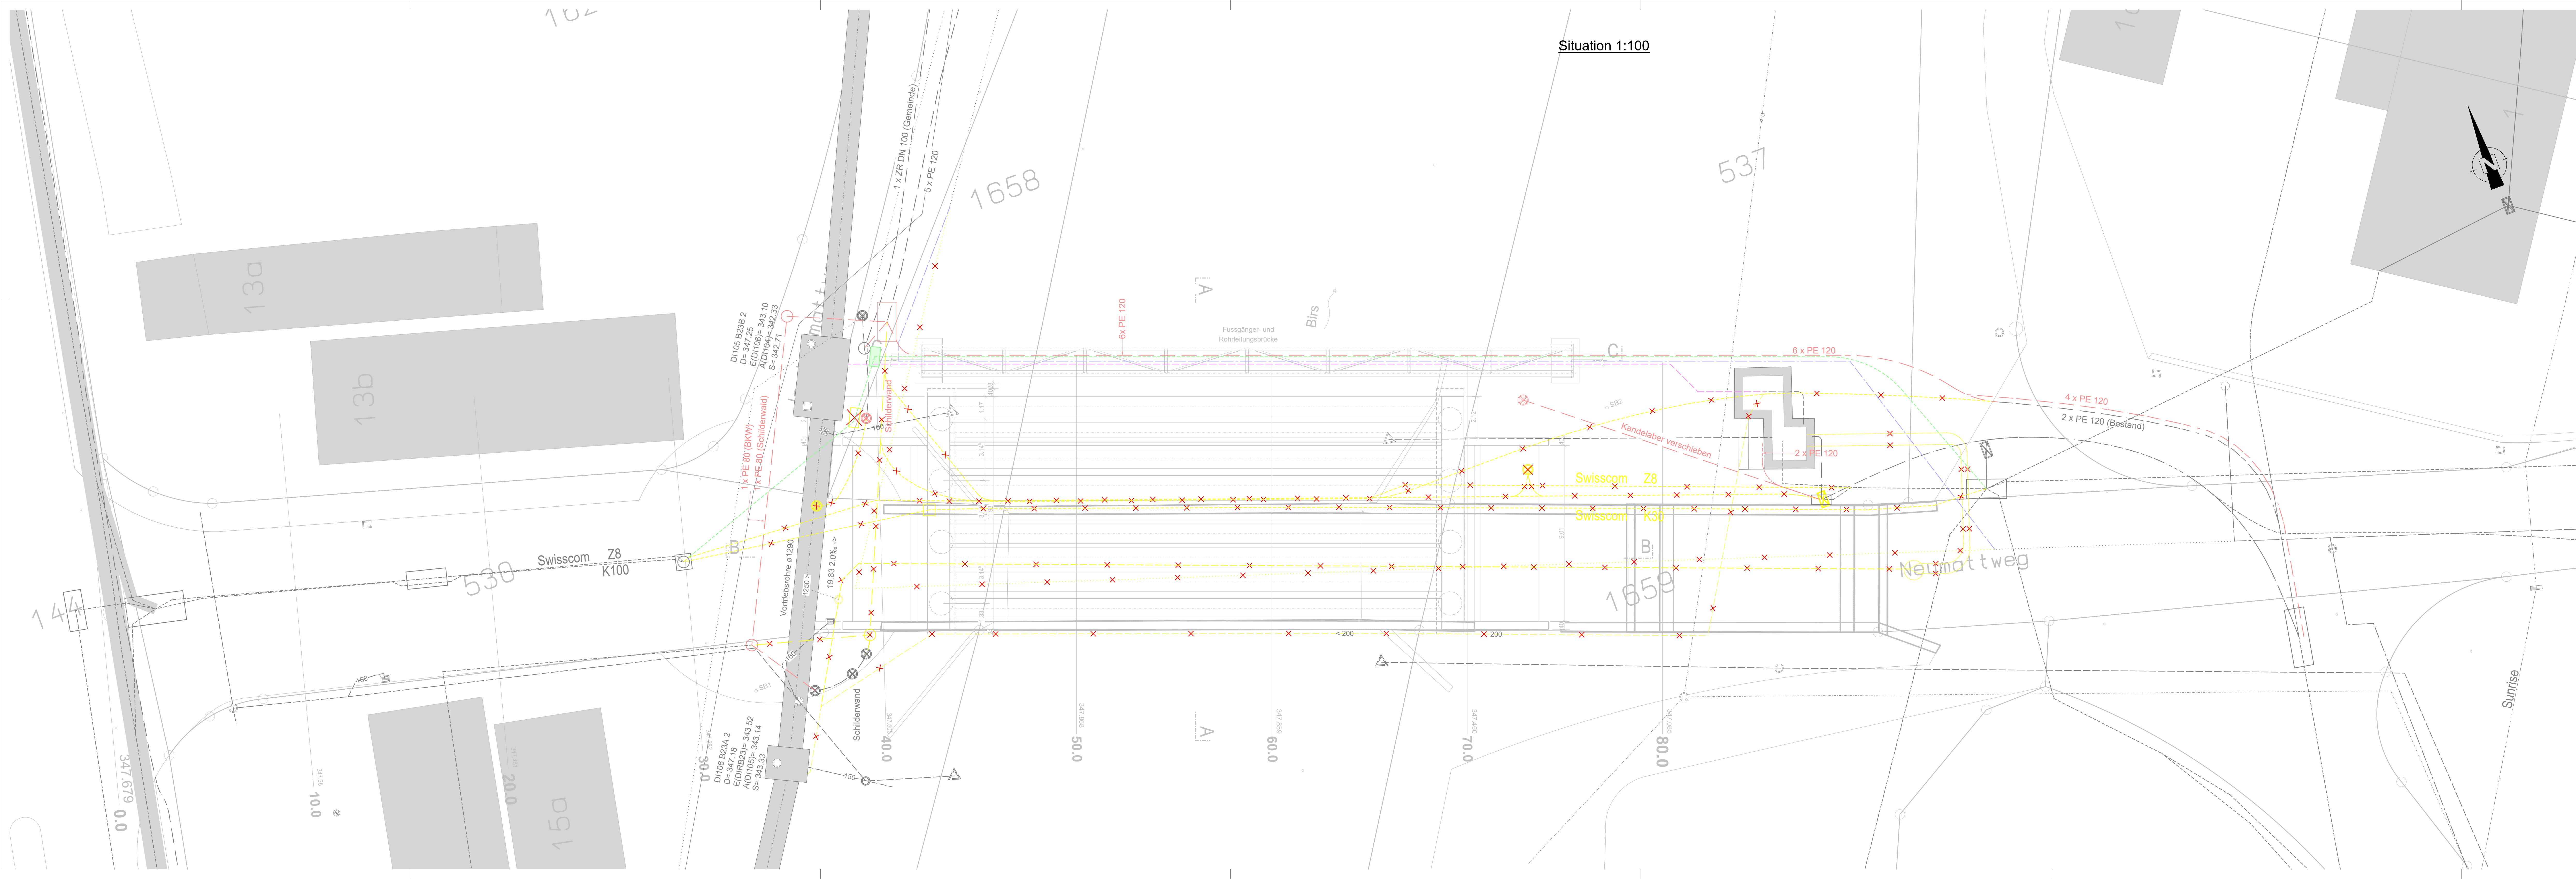


Situation 1:100

F	-
E	-
D	-
C	-
B	-
A	-
Index	Änderungen



Gemeinde Dittingen
Gemeinde Zwingen

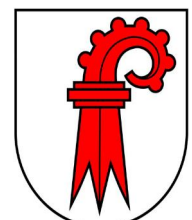

Dittingen - Ersatzneubau Brücke Ried


Variante BPlus

Riedbrücke und Werkleitungssteg

Auflageprojekt

Werkleitungsplan

Situation

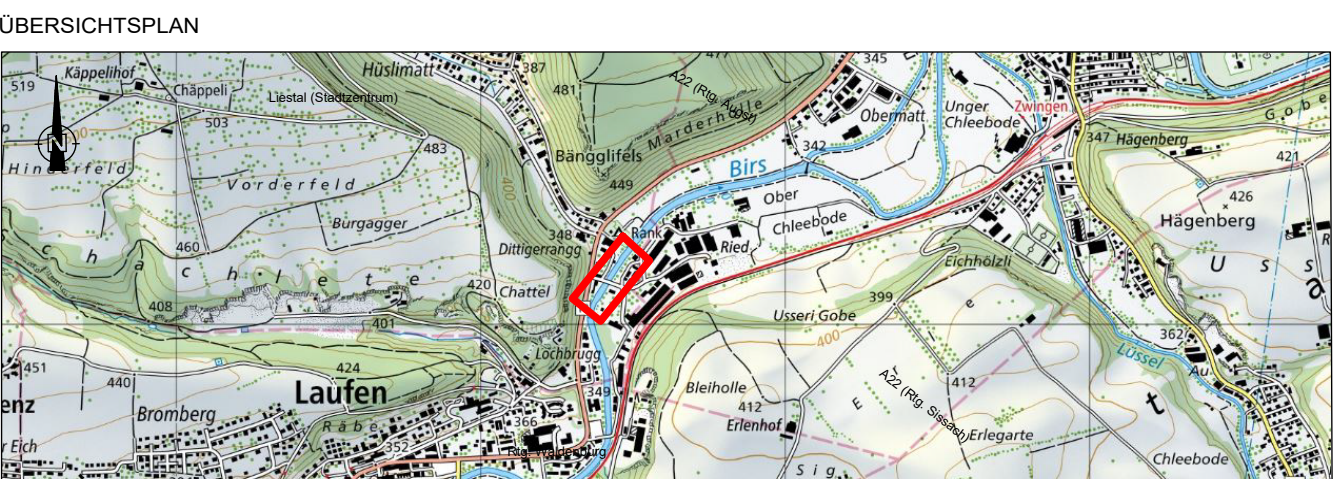

CAD-SYSTEM: Allplan					
PLANFORMAT:	168x43	MASSSTAB:	1:100		
PLANNUMMER: PROJEKTVERFASSER					
704241.33-104					
PROJEKTVERFASSER					
ATB SA Technische Projektleitung StB ULM AUSLIN STEBLER architectural engineering architekturbüro atb sa 69126 Heidelberg Postfach 10 53 10 Heidelberg, 69126 Heidelberg Telefon: +49 (0) 62 21 93 90-0 E-Mail: post@atb-sa.de		INDEX	DATUM	GEZ.	KONTR.
		A	16.06.2025	vii	eha
		B			
		C			
		D			